


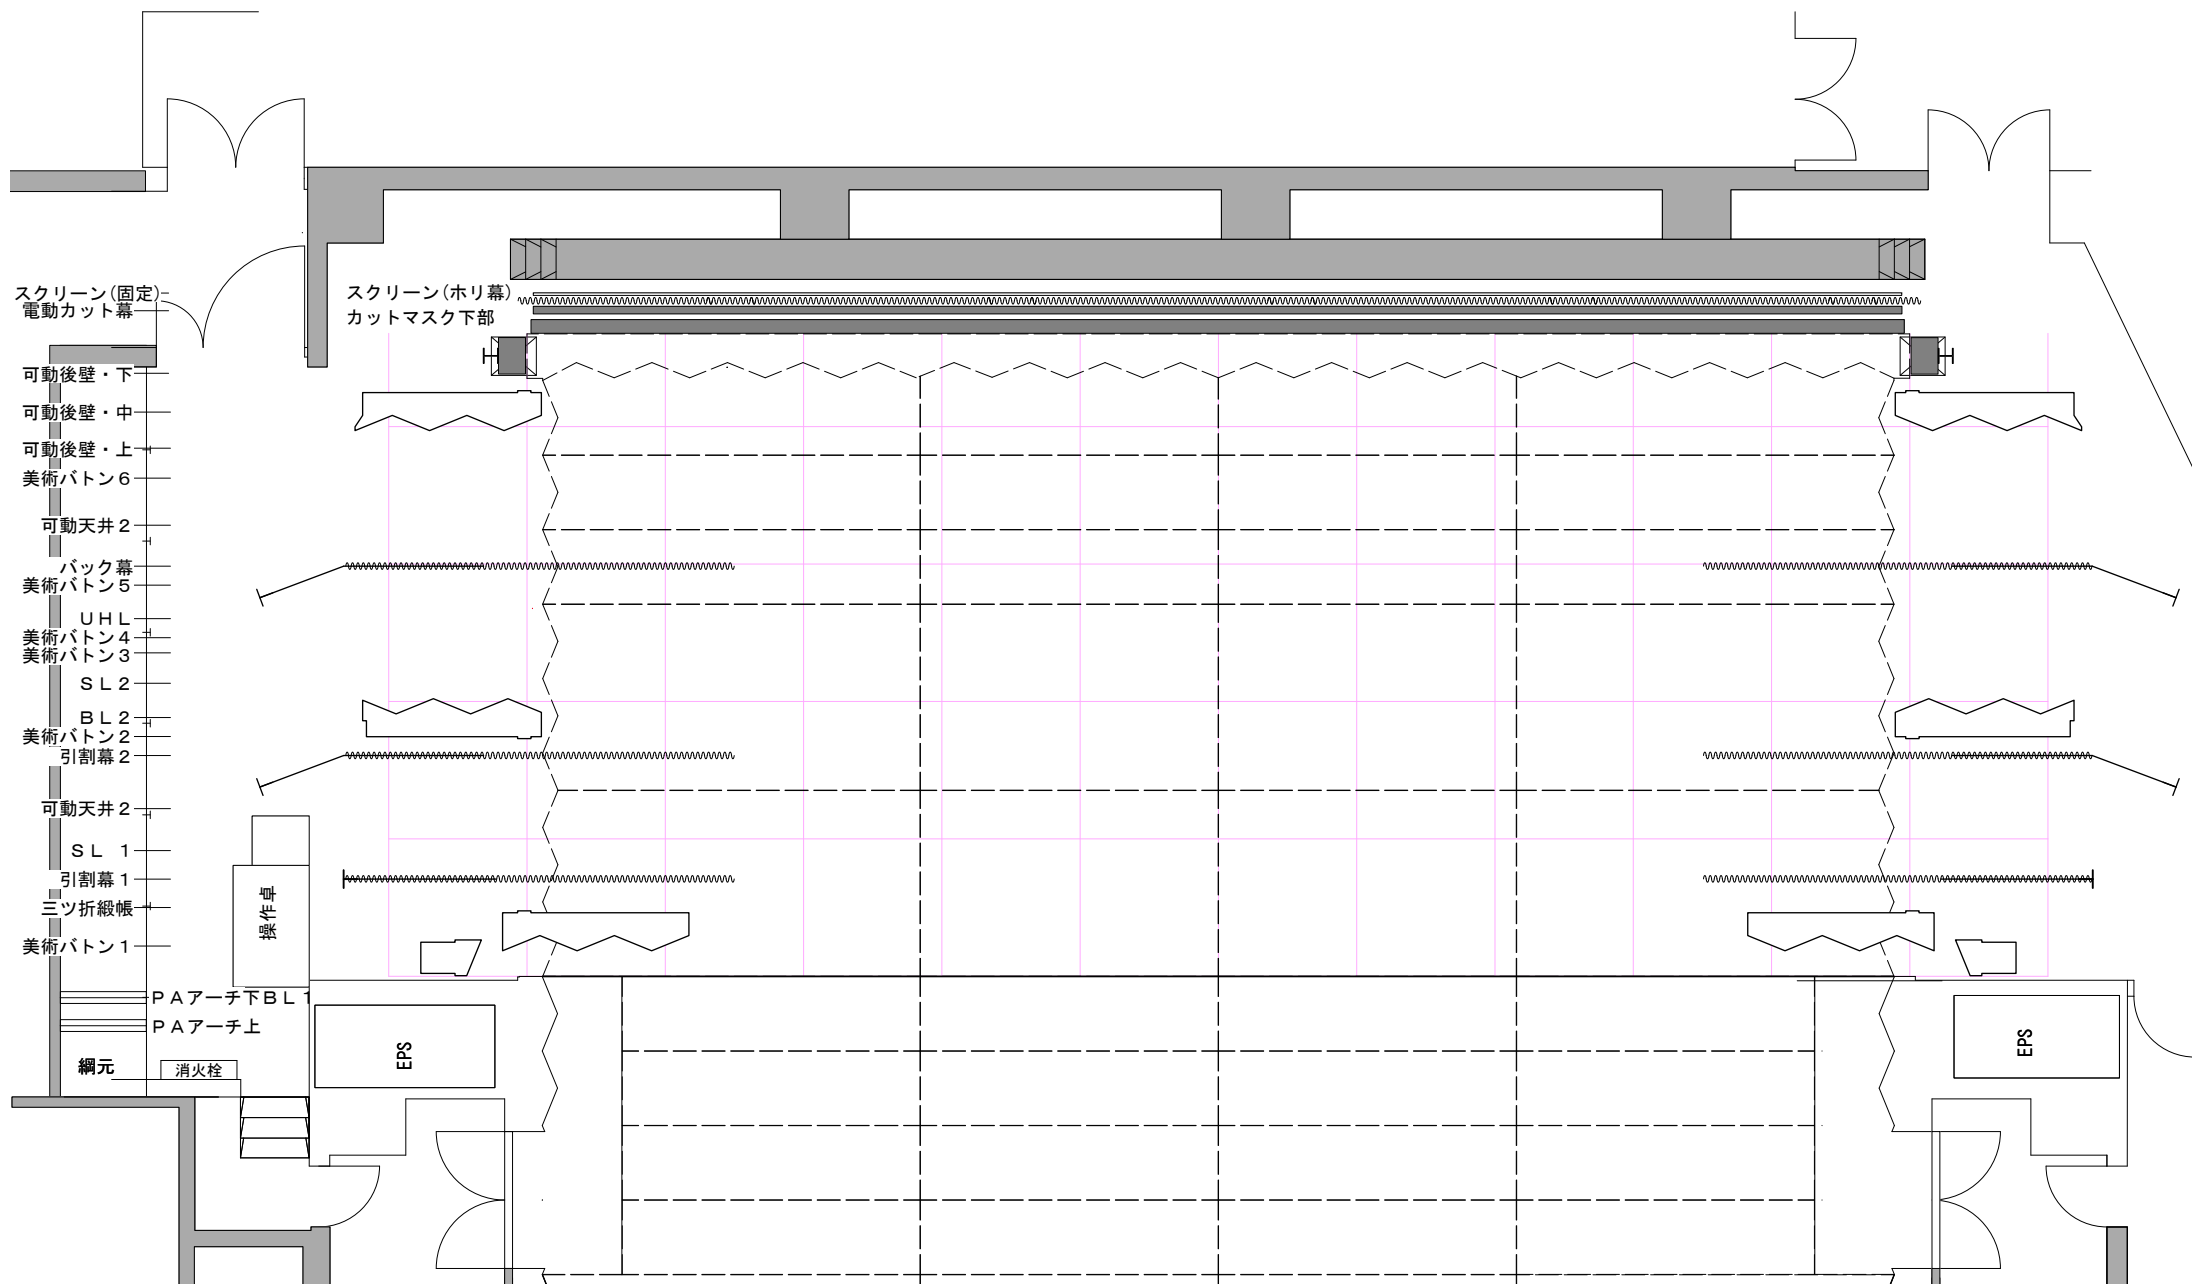

1桁6尺

通常(プロセニウム)
間口：7間 奥行：4間4尺 文字タツパ：6m(約3間2尺)

ぎふ清流文化プラザ 長良川ホール

A① 舞台平面図(客席なし)

1/100 A4

2026. 3. 31