


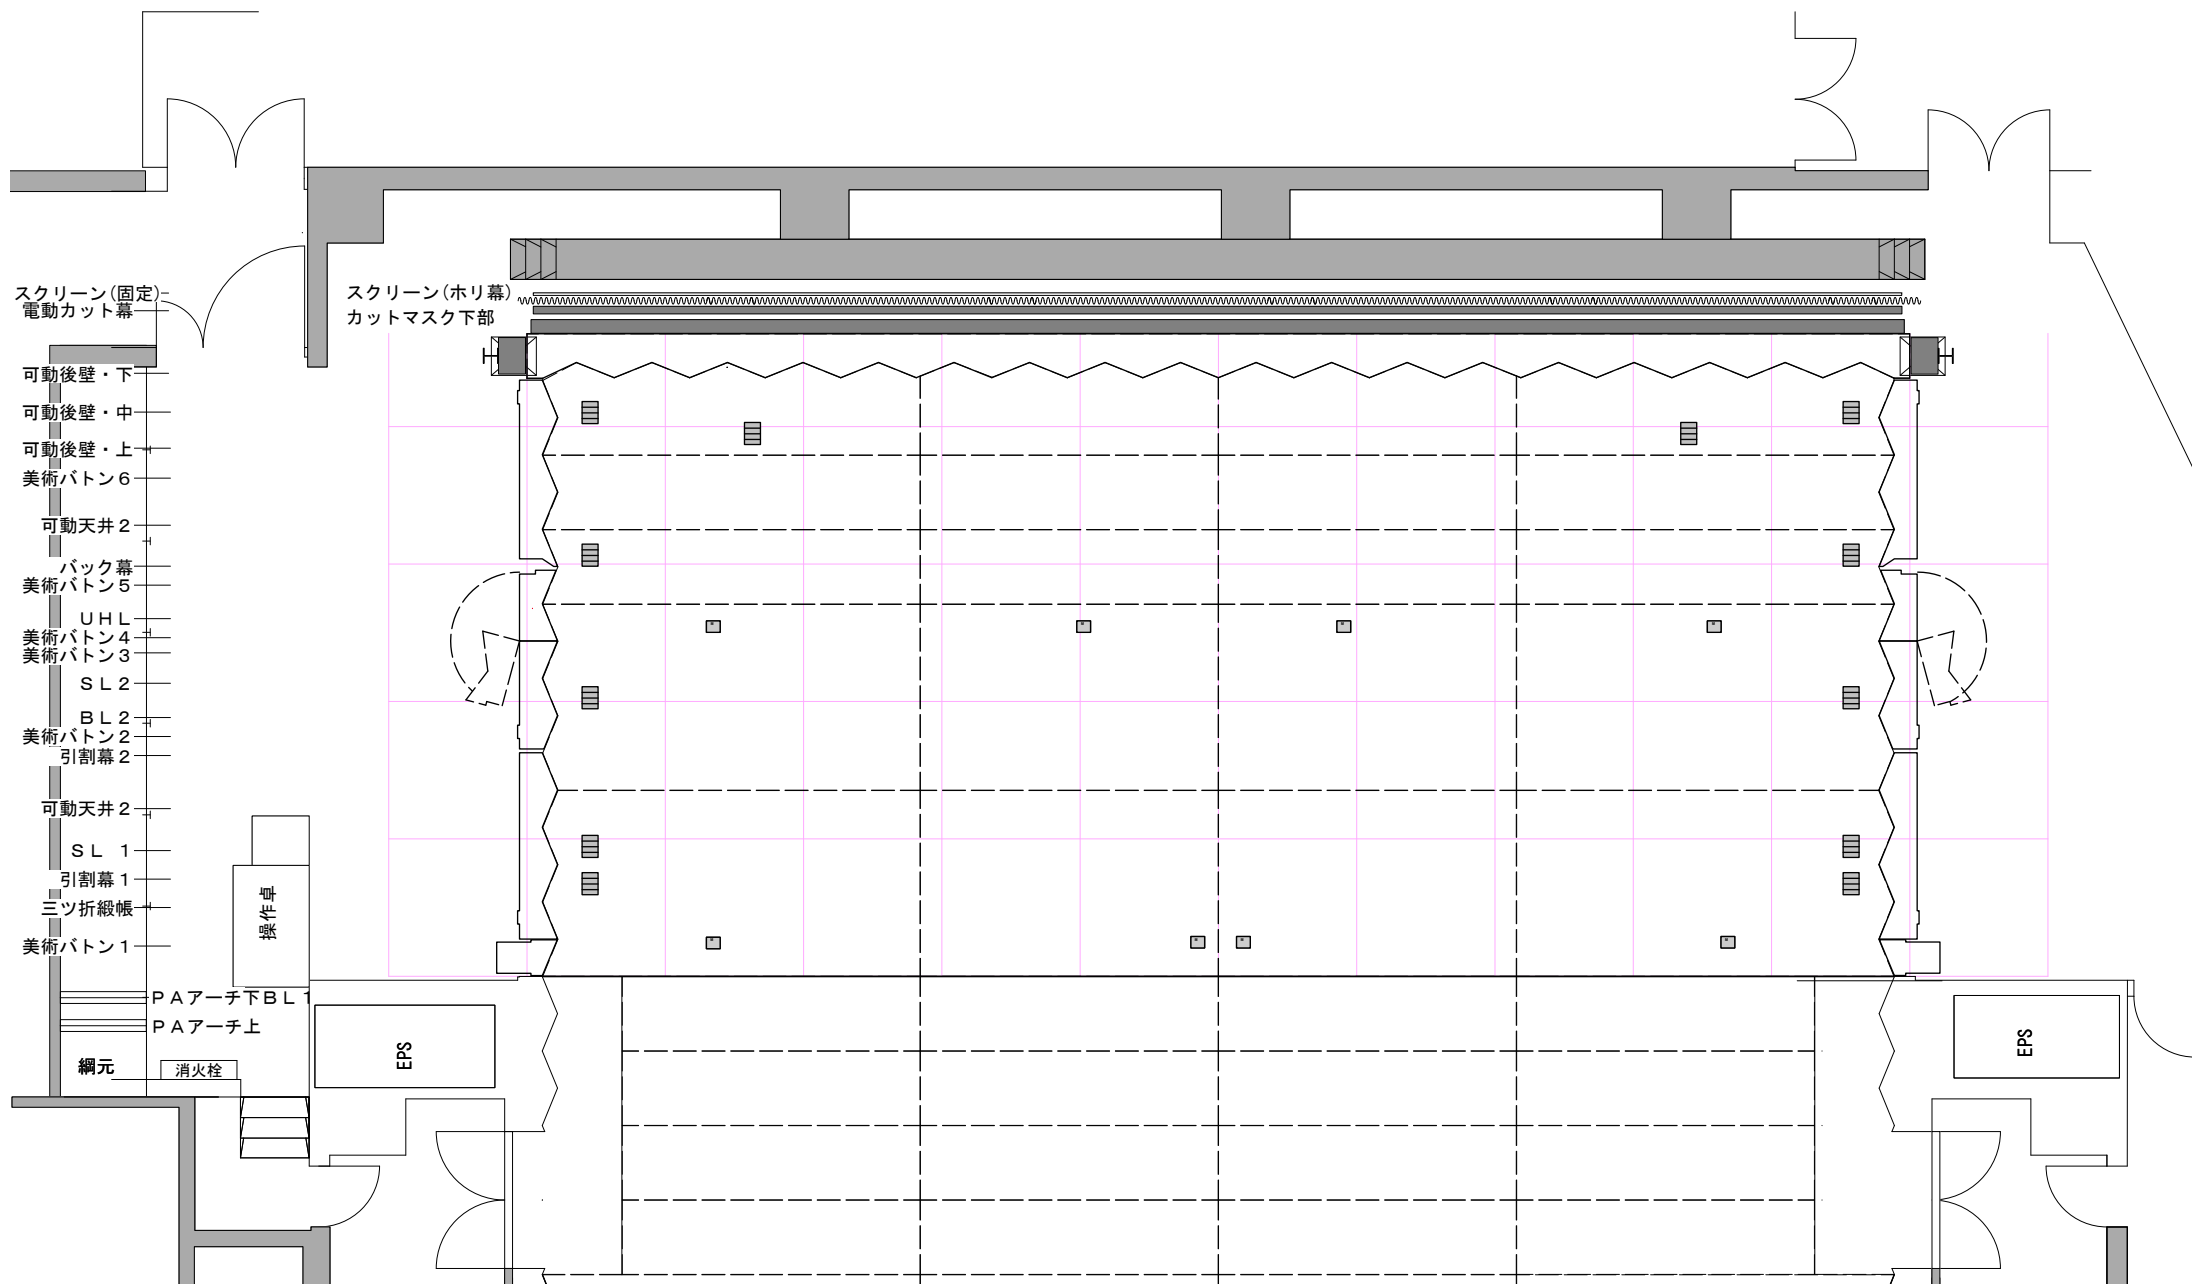

1桁6尺

反響板
間口：9間3尺 奥行：4間2尺

ぎふ清流文化プラザ 長良川ホール

B② 舞台平面図(回路図付・客席なし) 1/100 A4

2026. 3. 31