


- 電動カット幕
スクリーン(固定)
- 可動後壁・下
- 可動後壁・中
- 可動後壁・上
- 美術バトン 6
- 美術バトン 5
- UHL
- 美術バトン 4 3
- SL 2
- BL 2
- 引割幕 2
- 美術バトン 2
- 可動天井 2
- SL 1
- 引割幕 1
- 三ツ折縦帳
- 美術バトン 1
- PAアーチ下BL 1
- PAアーチ上
- 天井開閉蓋 1

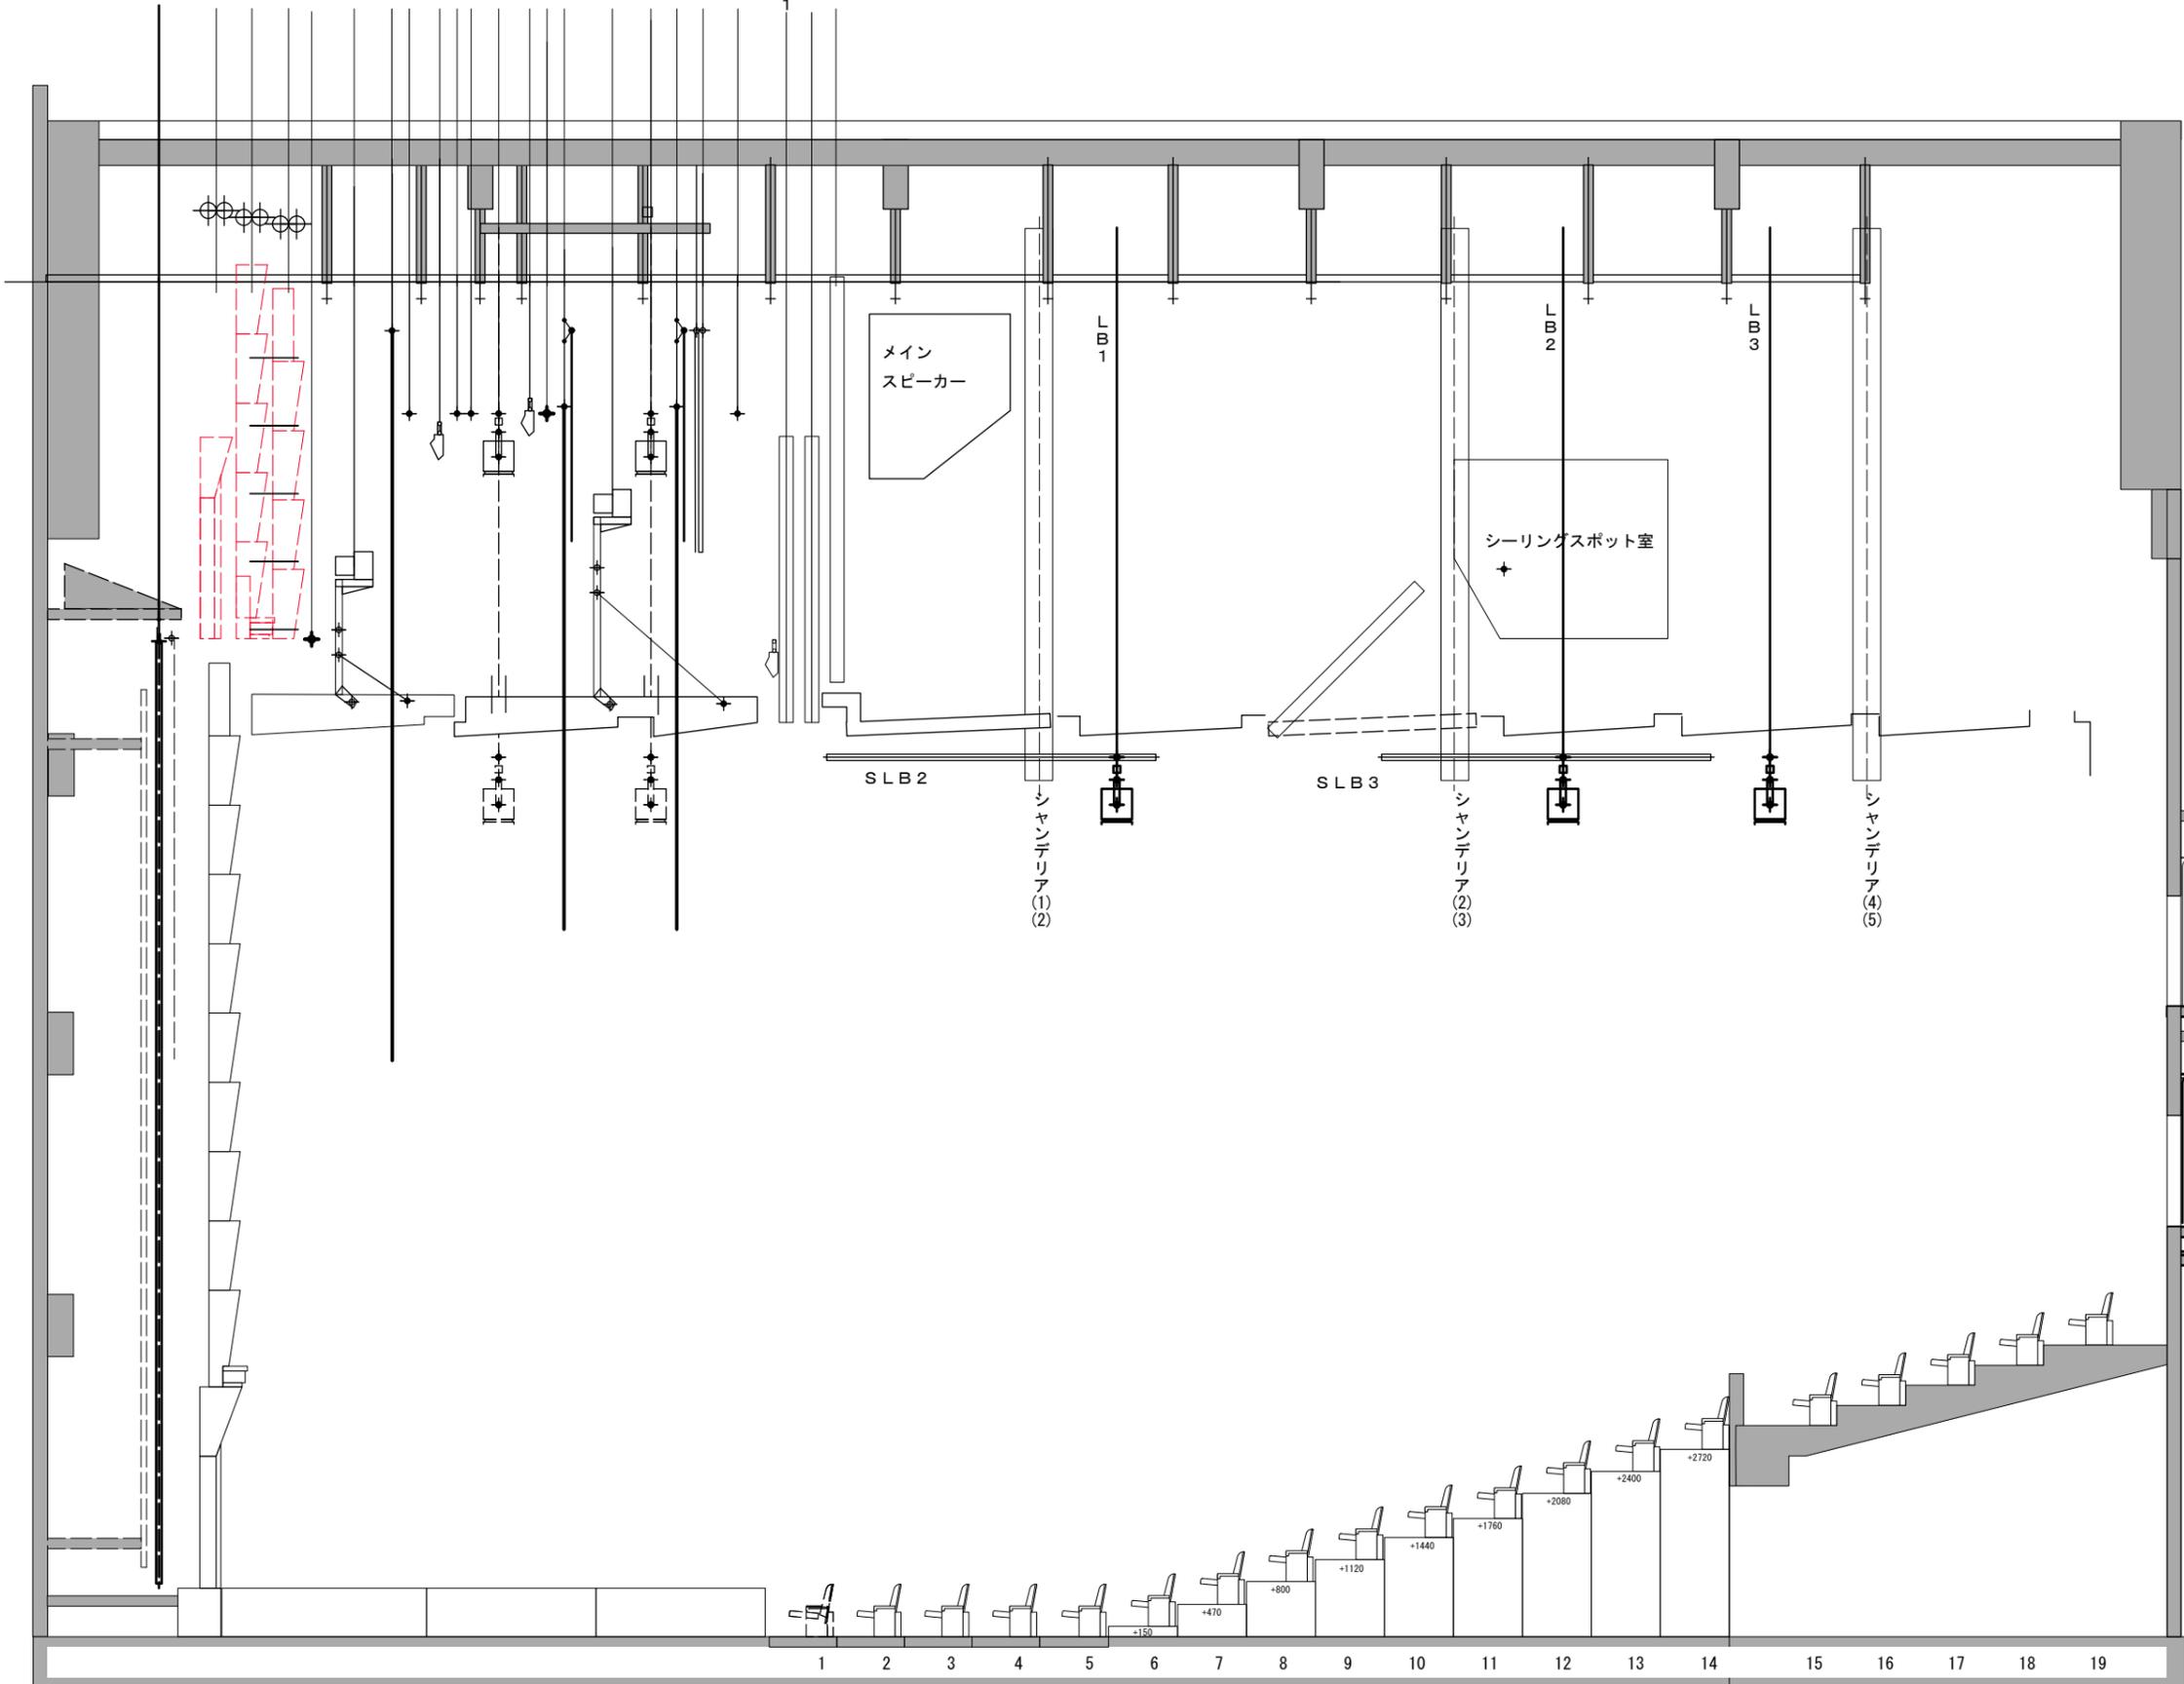

- ピンスポット室
- 映写室

ぎふ清流文化プラザ 長良川ホール
Dホール断面図 1/100 A3