

<設備容量>

210KVA	仮設電源含む
--------	--------

<調光卓>

調光室:客席後方3階、上手寄り

東芝ライテック製 LICSTAR-IV type-J

調光信号	DMX512	制御回路数1024回路(DMX512×2系統)
プリセットフェーダー	80本・3段	240本1段に切替可 1段目にタッチ(+選択)・フリースイッチ有り 段マスター有り
メモリーシーンデータ		0.1~999.9 MAX1000シーン記憶 JAScii対応(USBまたはSDカード) <u>COMOS非対応</u> 自動演出・任意再生・クロスフェーダー割付可
エフェクトデータ		最大100パターン×100ステップ記憶 再生における時間データ:0.01~59.9秒(0.01秒毎設定可) 最大20パターン同時再生可
サブマスター		20本×20ページ タッチスイッチ(+選択)有り クロス再生ボタン有り 各種機能割り付け可 ・インヒビット(チャンネルマスター) ・パイルオン(割りつけたチャンネル又はキューの再生) ・エフェクトマスター

- ・会館調光卓での持込卓のパッチ可能
- ・電動ボタン、客席内にDMX回線なし(舞台下手袖と調光室にDMX-in有り(それぞれ1口ずつ・5pin))
- ・会館調光卓でのLED機器の操作可能(但し、5pinの変換コード(out-out、in-in)が必要。要持込)

## &lt;舞台上部&gt;

1BO(プロセ共吊・電動)	7間4尺 吊り込み不可	フルカラーLEDボーダーライト:AL-LED-BL-SR1-2 7ch マスター・R・G・B・C(シアン)・A(アンバー)・W 切替コンセント無し 中・上下別 (中:中央から上下1間半、上下:外側各2間)
1SUS(電動)	7間4尺 有効吊幅7間5尺 可能積載 320kg	各12回路 C型20Aコンセント 各3口 12回路の内、①⑫の直/調切替 可 DMX回線なし 常設機材:各1KwCSQ10台・1KwFQ8台・5M4台
2BO(手動)	7間4尺 吊り込み不可	フルカラーLEDボーダーライト:AL-LED-BL-SR1-2 7ch マスター・R・G・B・C(シアン)・A(アンバー)・W 切替コンセント無し 中・上下別 (中:中央から上下1間半、上下:外側各2間)
2SUS(電動)	7間4尺 有効吊幅7間3尺 可能積載 320kg	各12回路 C型20Aコンセント 各3口 12回路の内、①⑫の直/調切替 可 DMX回線なし 常設機材:各1KwCSQ10台・1KwFQ8台・5M4台
UHO(手動)	7間4尺 吊り込み不可	12回路 上・中・下別 切替コンセント無し 71・72・63・22 1色12灯 24cm×20cm
天井反射板1, 2(電動)	吊り込み不可	LEDダウンライト:AL-LED-TDL-L Wのみ 単色 各3回路 上・中・下別 切替コンセント無し 美術バトンとの併用 不可

## &lt;客席上部&gt;

1LB(ライトバトン)(電動)	7間4尺 有効吊幅7間強 可能積載 320kg	12回路 C型20Aコンセント 各3口 DMX回線なし 常設機材:1KwCSQ12台・5M8台
2LB(電動) (基本仕込み有り)	7間4尺 有効吊幅7間強 可能積載 320kg	12回路 C型20Aコンセント 各3口 DMX回線なし 常設器材:1KwCSQ8台・1KwFQ4台・1M8台
3LB(電動)	7間4尺 有効吊幅7間強 可能積載 320kg	12回路 C型20Aコンセント 各3口 DMX回線なし 常設器材:5N16台
2SLB(サイドライトバトン) (電動・上下同じ)	2間4尺 可能積載 120kg	各4回路 C型20Aコンセント 各2口 DMX回線なし 常設器材:各1KwCSQ3台・1KwFQ2台
3SLB (電動・上下同じ)	2間4尺 可能積載 120kg	各4回路 C型20Aコンセント 各2口 DMX回線なし 常設器材:各1KwCSQ3台・1KwFQ2台
シーリング		12回路 C型20Aコンセント 各2口 DMX回線なし 1KwCSQ24台
ピンスポット		2Kwクセノン 2台 客席後方 3階 調光室と併設

## &lt;舞台床部&gt;

上・中・下コンセント		各16回路 C型30Aコンセント(LHO用8回路含む) FC中⑫⑬の直/調切替 可 LHO:仮設、6本(1本2m) 4色 72・59・22・40
上・下ギャラリー回路(GC)		各4回路 C型30Aコンセント(舞台袖まで約20m)
仮設電源(上下各)	上手	C型30A 6回路・C型20A 3回路
3相4線 100V 100A	下手	C型30A 3回路
DMX回路	下手	DMX-in 5pin 1口 調光信号:DMX512

## &lt;客席床部&gt;

ウォールコンセント(WC)		4回路 (2階席上・下壁 C型30Aコンセント 各2口)
60A回路		4回路 (1階上・下床 直回路 各2口)

ぎふ清流文化プラザ 長良川ホール DMX 負荷-アドレス対応表

2026.3.31

add.	負荷名称	
1	1S	1
2		2
3		3
4		4
5		5
6		6
7		7
8		8
9		9
10		10
11		11
12		12
13	2S	1
14		2
15		3
16		4
17		5
18		6
19		7
20		8
21		9
22		10
23		11
24		12
25	UH	1
26		2
27		3
28		4
29		5
30		6
31		7
32		8
33		9
34		10
35		11
36		12
37	CL	1
38		2
39		3
40		4
41		5
42		6
43		7
44		8
45		9
46		10
47		11
48		12
49	GC 上	1
50		2
51		3
52		4
53	GC 下	1
54		2
55		3
56		4

add.	負荷名称	
57	1LB	1
58		2
59		3
60		4
61		5
62		6
63		7
64		8
65		9
66		10
67		11
68		12
69	2LB	1
70		2
71		3
72		4
73		5
74		6
75		7
76		8
77		9
78		10
79		11
80		12
81	3LB	1
82		2
83		3
84		4
85		5
86		6
87		7
88		8
89		9
90		10
91		11
92		12
93	2SLB 上	1
94		2
95		3
96		4
97	2SLB 下	1
98		2
99		3
100		4

add.	負荷名称	
101	3SLB 上	1
102		2
103		3
104		4
105	3SLB 下	1
106		2
107		3
108		4
109	FC 上	1
110		2
111		3
112		4
113		5
114		6
115		7
116		8
117		9
118		10
119		11
120		12
121	FC 中	1
122		2
123		3
124		4
125		5
126		6
127		7
128		8
129		9
130		10
131		11
132		12
133		13
134		14
135		15
136		16
137	FC 下	1
138		2
139		3
140		4
141		5
142		6
143		7
144		8
145		9
146		10
147		11
148		12
149	FC 上(LH)	13
150		14
151		15
152		16
153	FC 下(LH)	13
154		14
155		15
156		16

add.	負荷名称	
157	WC 上	1
158		2
159	WC 下	1
160		2
161	客席シャンデリア	1
162		2
163		3
164		4
165		5
166		6
167	1B 上下(Master・作業灯)	1
168	(Red)	2
169	(Green)	3
170	(Blue)	4
171	(Cyan)	5
172	(Amber)	6
173	(White・作業灯)	7
174	1B 中(Master・作業灯)	1
175	(Red)	2
176	(Green)	3
177	(Blue)	4
178	(Cyan)	5
179	(Amber)	6
180	(White・作業灯)	7
181	2B 上下(Master・作業灯)	1
182	(Red)	2
183	(Green)	3
184	(Blue)	4
185	(Cyan)	5
186	(Amber)	6
187	(White・作業灯)	7
188	2B 中(Master・作業灯)	1
189	(Red)	2
190	(Green)	3
191	(Blue)	4
192	(Cyan)	5
193	(Amber)	6
194	(White・作業灯)	7
195	天反 前・上	1
196	前・中	2
197	前・下	3
198	奥・上	4
199	奥・中	5
200	奥・下	6
201	客席ダウンライト 1列目・中	1
202	1列目・外	2
203	2列目(作業灯)	3
204	3列目(作業灯)	4
205	4列目(作業灯)	5
206	5列目(作業灯)	6
207	6列目(作業灯)	7

LED  
直/調切替可

ぎふ清流文化プラザ 長良川ホール 照明器材一覧表

2026.3.31

種類	型式名称	メーカー	容量	数量								3F 倉庫	合計	備考	
				ホール内											
				1,2sus	1LB	2LB	3LB	2SLB	3SLB	CL	上手				
平凸レンズ	CSQ	丸茂	1Kw	各10	12	8		各3	各3	24	8※	4	88	※スタンド付き	
			500w										26	26	
フレネルレンズ	FQ	丸茂	1Kw	各8		4		各2	各2			27※	55	※白色15台、黒色12台	
			500w										15	15	
パーライト	Par64	RDS	1Kw M			8					2		10		
			500w M	各4	8									16	
			500w N				16								16
砲丸	FP	丸茂	500w									10	10	色枠4.5インチ	
エリプソイダル スポット	7C	丸茂	1Kw									10	10		
	RIKURI 35		750w									7	7	色枠4.5インチ (ECR-35C-750)	
	RIKURI 36		750w									1	1	〃 (ECR2-36C-750)	
	RIKURI 50		750w									2	2	〃 (ECR-50C-750)	
ランプハウス	EPQ	丸茂	1Kw									2	2		
	EQS-II	RDS	1Kw									1	1		
	EQS-III		1Kw									3	3		
リップルマシン	RP	丸茂										2	2		
セントレスマシン	NC-L	〃										2	2	RDSネタ対応可能	
ディスクマシン	VS-L	〃										2	2		
スライドキャリア	ESC	RDS										2	2	2連ホルダー	
オーロラマシン		丸茂										2	2		
ストロボ		〃										4	4	コントローラー2台	
ミラーボール		〃										1	1	直径30cm	
先玉	SDZ-4	丸茂										2	2		
	SDZ-6											2	2		
	SDD2-6											3	3	アダプター必要	
	SDD3-6											1	1	アダプター不要	
	SDA-8											2	2		
	SDA-10											2	2		
	SDA-12											2	2		
	OL-4	RDS										1	1		
	OL-6											1	1		
	OL-8											1	1		
LHQ 4尺		85w									10	10	2回路 1色4灯		
LHQ 6尺											10	10	2回路 1色6灯		

## 付属品

種類	数量				備考
	舞台			3F倉庫	
	上手台車	上手倉庫	上手通路		
ロースタンド		2	8(CSQ付)	14	キャスター無し
				6	キャスター付き
ハイスタンド				4	
バンドア8インチ		8		48	上手倉庫は全て白。3F倉庫は白黒両方
バンドア6インチ				10	
1Kwベース	20	10			
3連アーム		4			
鉄ハンガー	30			28※	※白色14個、黒色14個
※アルミハンガー					※32(常設の5M・5N付)
自在ハンガー		11			
ボーダーハンガー		8			
落下防止ワイヤー	19				


## ケーブル

種類	数量				備考
	2m	5m	10m		
30C-30C		10	10		
20C-20C	30	15	10		上手台車
30C-20C	20	15	10		
60C<30C				4	上手倉庫
30C⇄20C				10	上手台車
30C<30C				4	上手倉庫
20C<20C				40	上手台車
20C-20T				20	
20T-20C				5	
30C-平行				7	上手倉庫
30C-平行(4口BOX)				2	
20C-平行				4	ブレーカ付き、上手倉庫
平行-20C				4	上手倉庫
LHO専用				2SET	長さ5m

# 照明回路配置図 舞台上部

ギャラリー回路  
 (下上別・名称GC)  
 各4回路 30A×4口BOX  
 舞台床まで約20m

※客席側 (1~3LB, 2・3SLB) は分割ボタンです

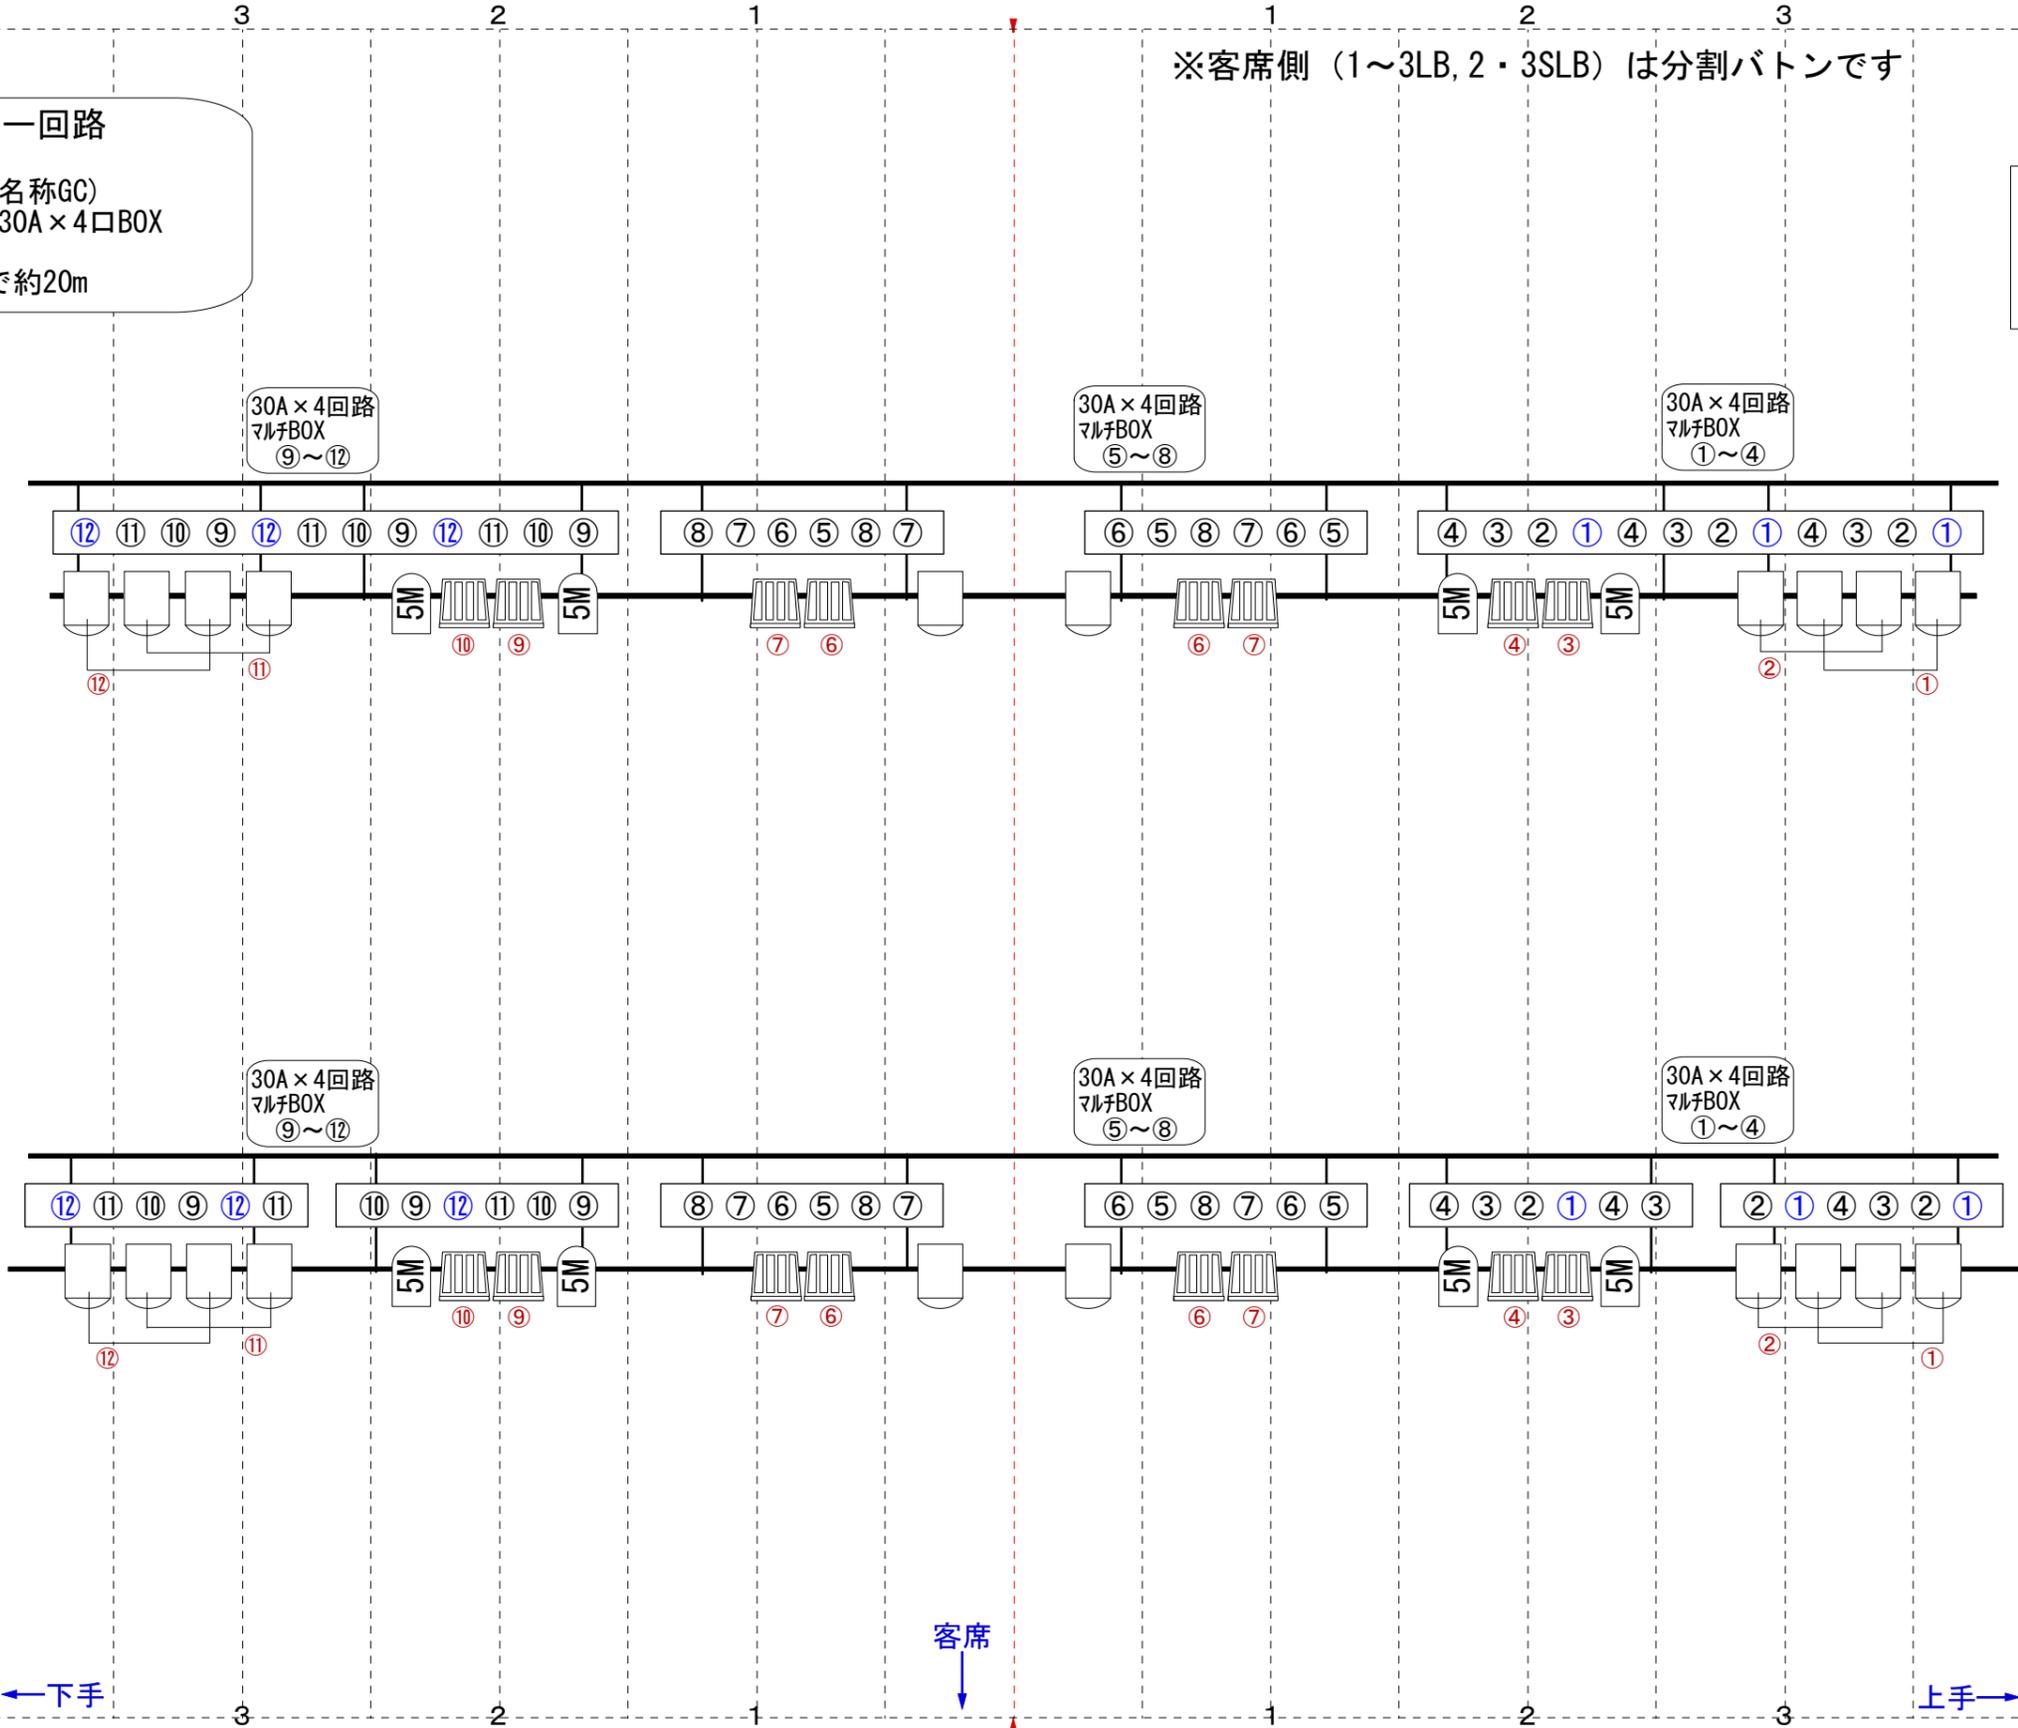

UHO 12回路(下・中・上)  
 71, 72, 63, 22 1色12灯 (20cm x 24cm)  
 (手動) 吊り込み不可

2SUS 12回路 ①・⑫直調切替可  
 (電動) 1kwCSQ(白) 10台  
 ※可能積載量 1kwFQ(白) 8台  
 320kgまで 500wM(黒) 4台


2B0(フルカラーLED・7ch)  
 I(Intensity/Master),  
 R, G, B, C(シアン), A(アンバー), W  
 中・上下別 7間  
 中: 3間(中央より上下1間半)  
 上下: 中より外側各2間  
 (手動) 吊り込み不可


1SUS 12回路 ①・⑫直調切替可  
 (電動) 1kwCSQ(白) 10台  
 ※可能積載量 1kwFQ(白) 8台  
 320kgまで 500wM(黒) 4台

1B0(フルカラーLED・7ch)  
 I(Intensity/Master),  
 R, G, B, C(シアン), A(アンバー), W  
 中・上下別 7間  
 中: 3間(中央より上下1間半)  
 上下: 中より外側各2間  
 (電動・プロセ共吊り) 吊り込み不可

# 照明回路配置図 客席上部

※客席側(1~3LB, 2・3SLB)は分割ボタンです。2LBには前明かりが仕込んであります。客席側のパーライトには必ず色を使用してください。

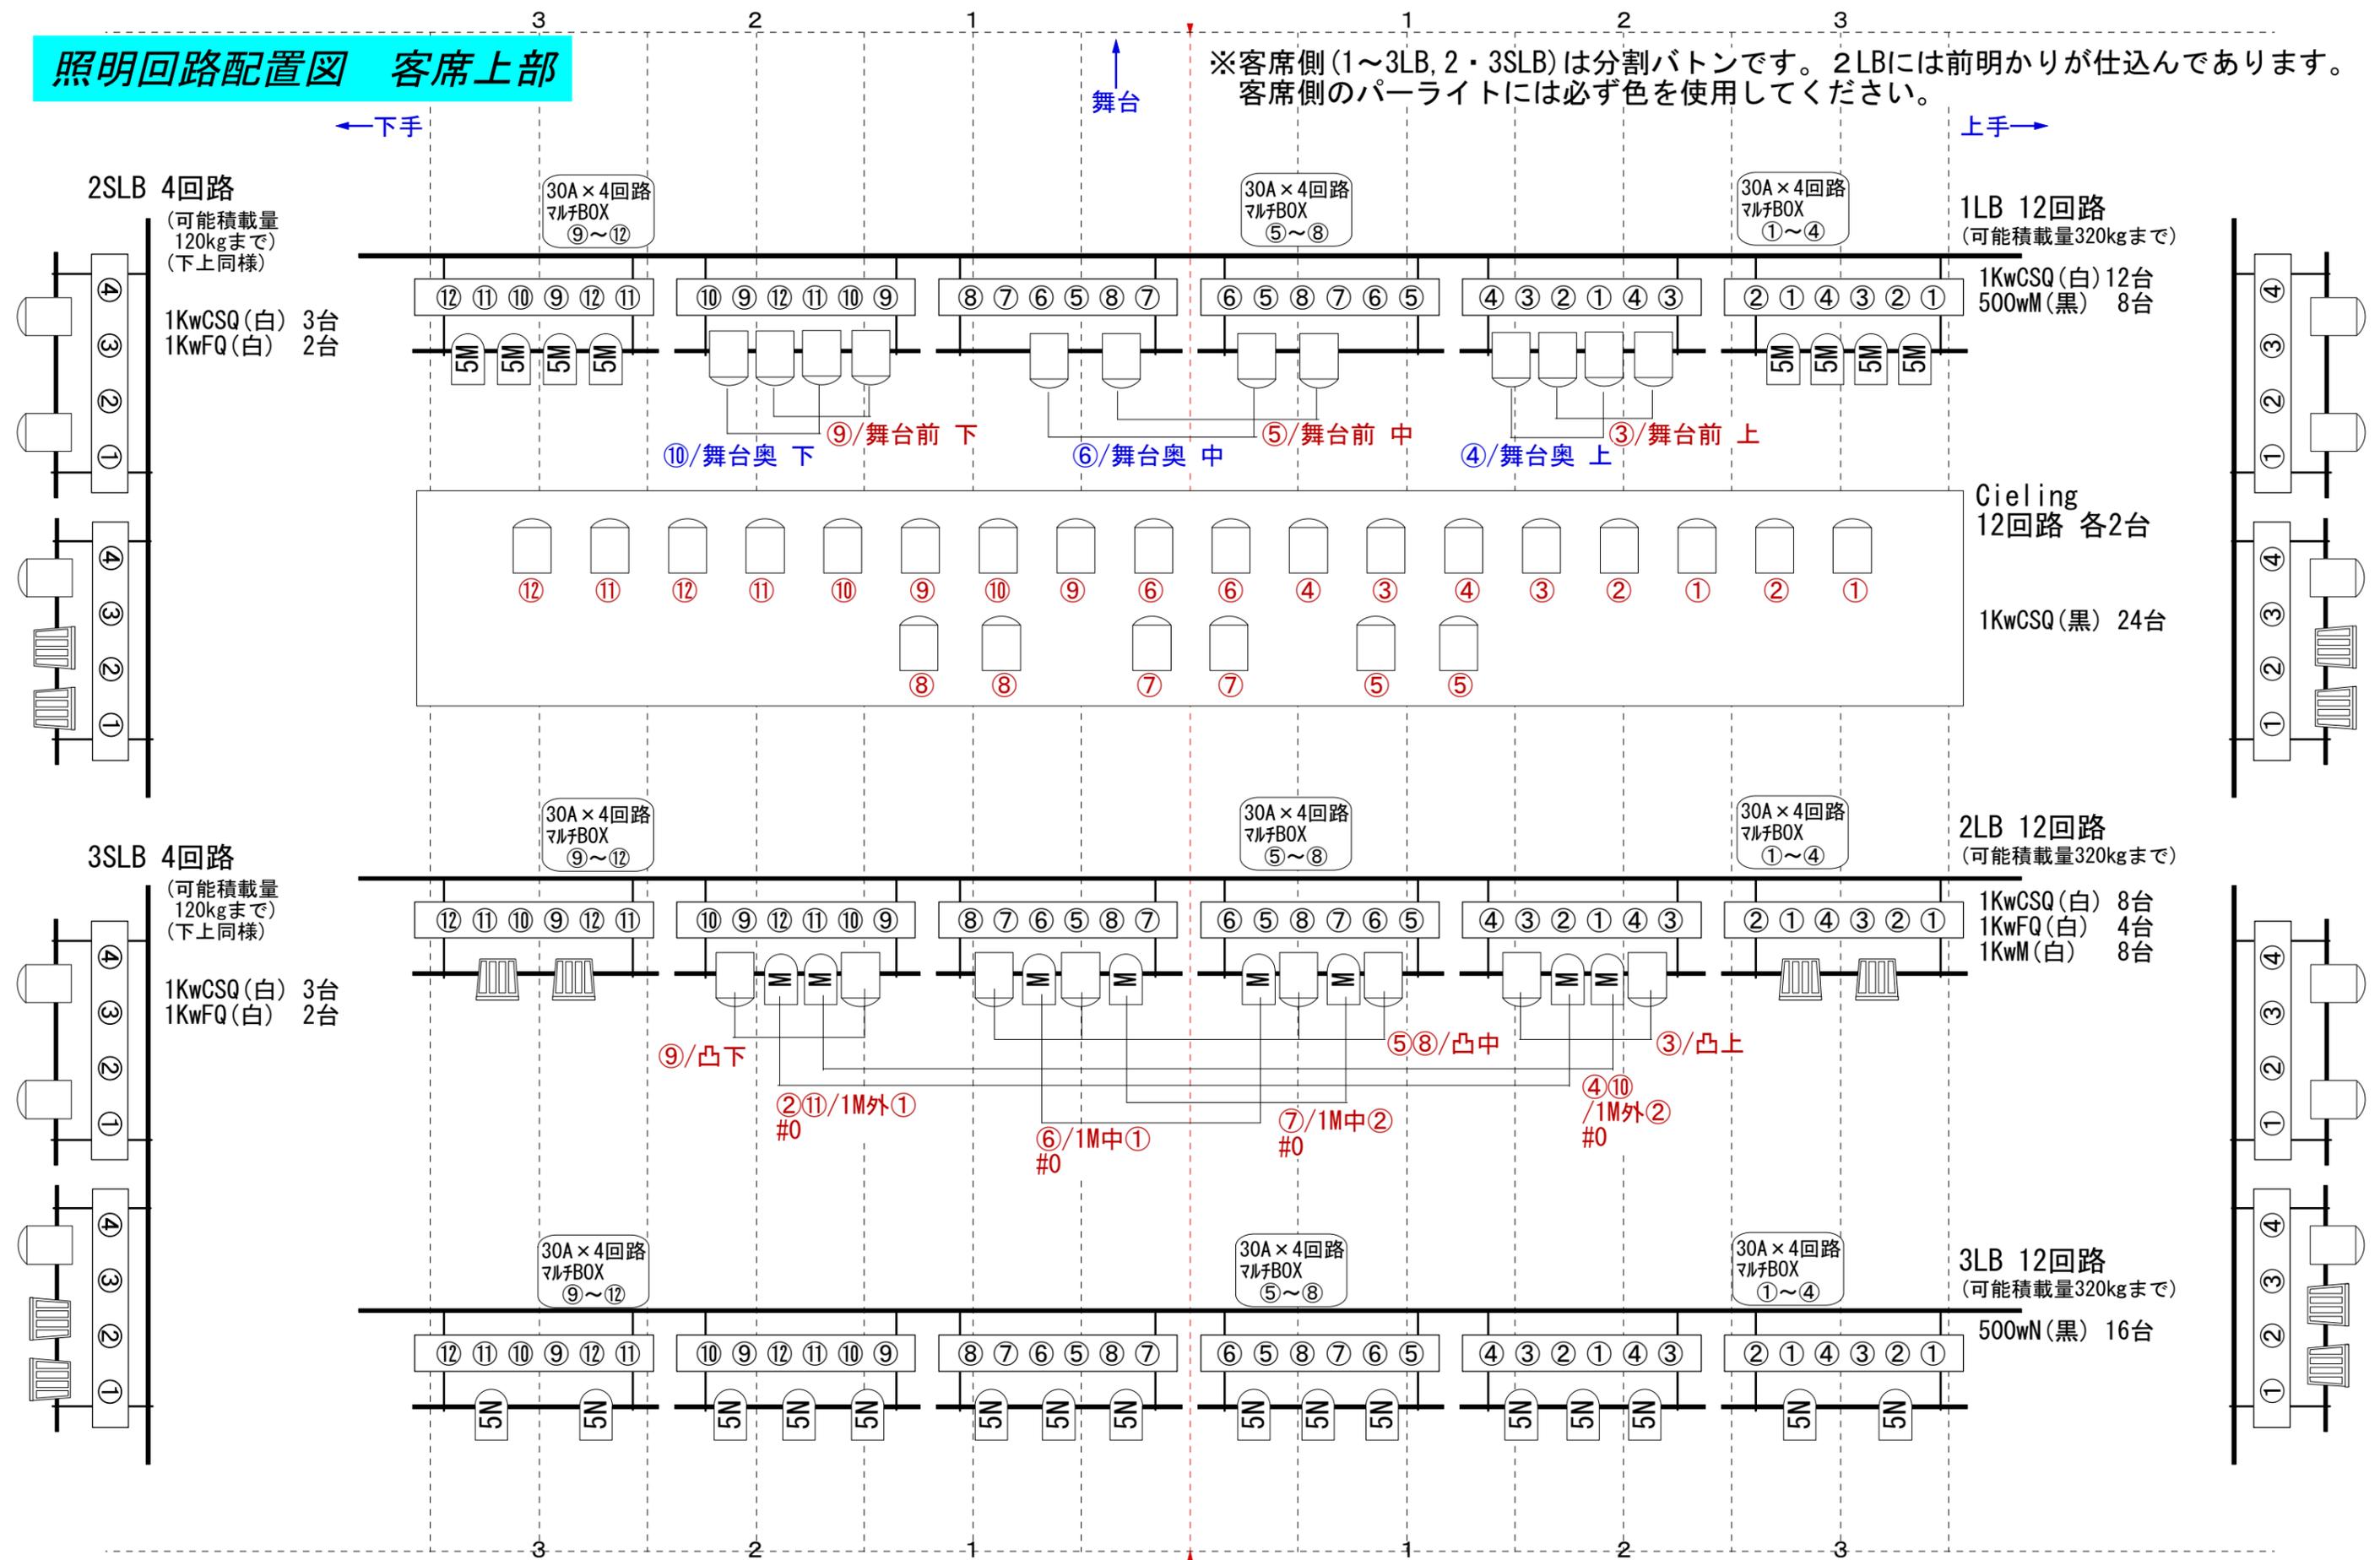

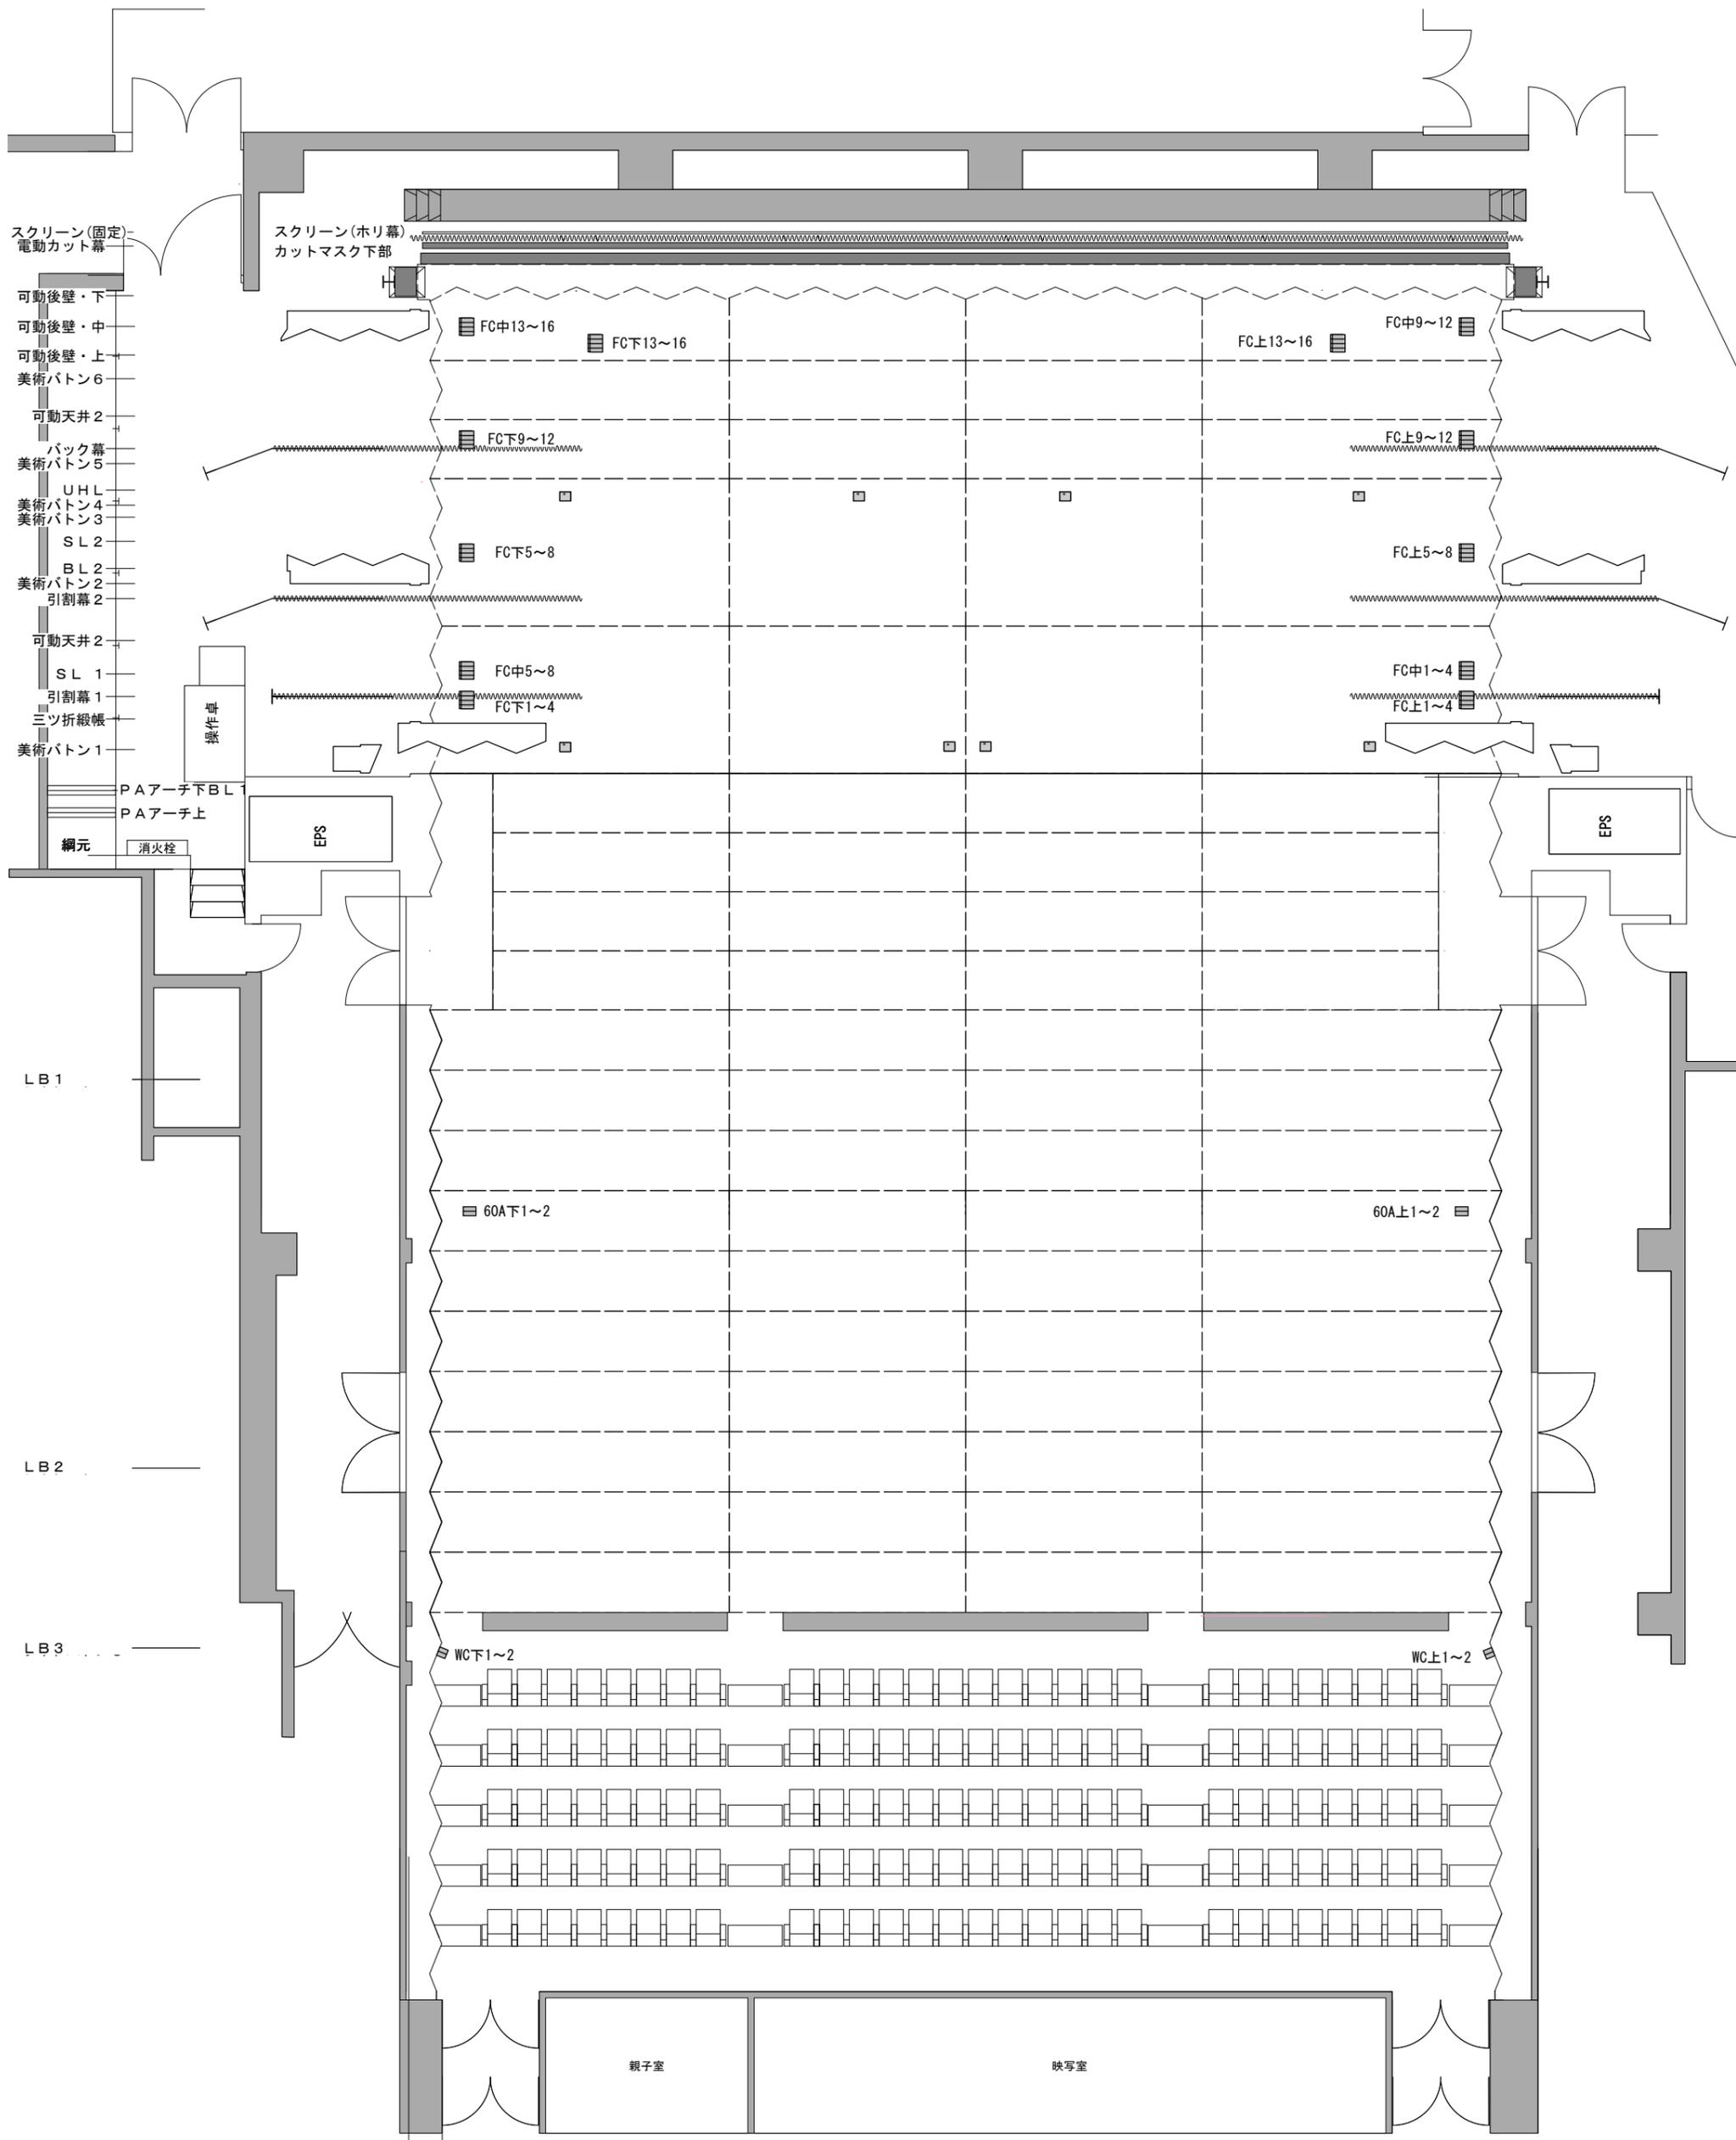

ぎふ清流文化プラザ 長良川ホール	
C) 照明 フロア図面	1/100 A3

